


PLANTA BAJA

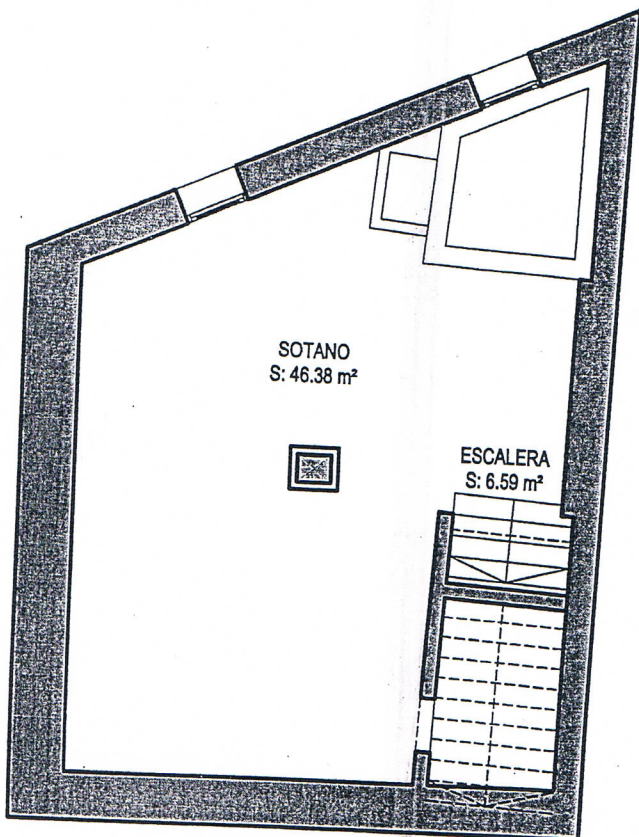

PLANTA SOTANO

SUPERFICIE CONSTRUIDA

PLANTA BAJA	95.84 m ²
PLANTA SOTANO	70.84 m ²
TOTAL	166.68 m ²

PLANTA LA CASITA
ESCALA 1/100